

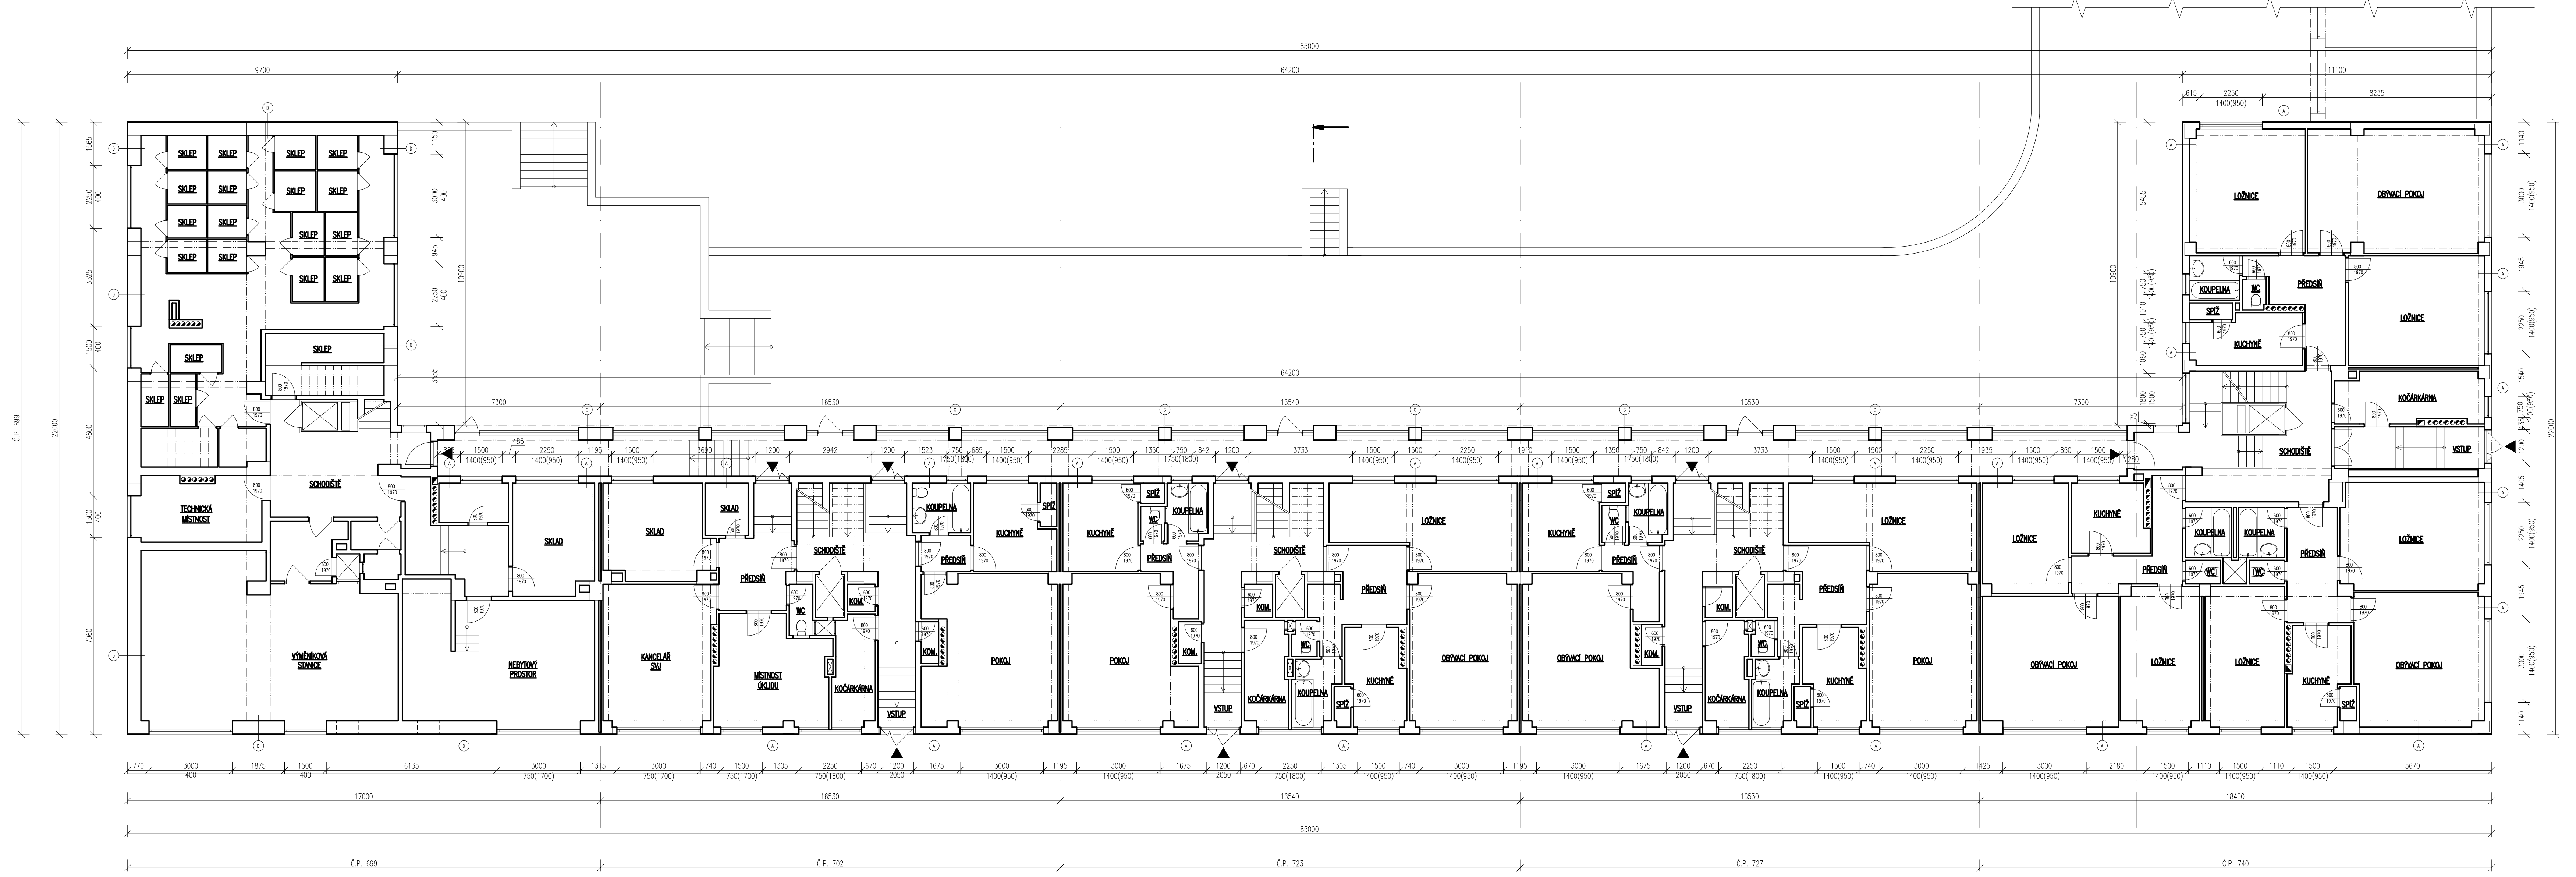


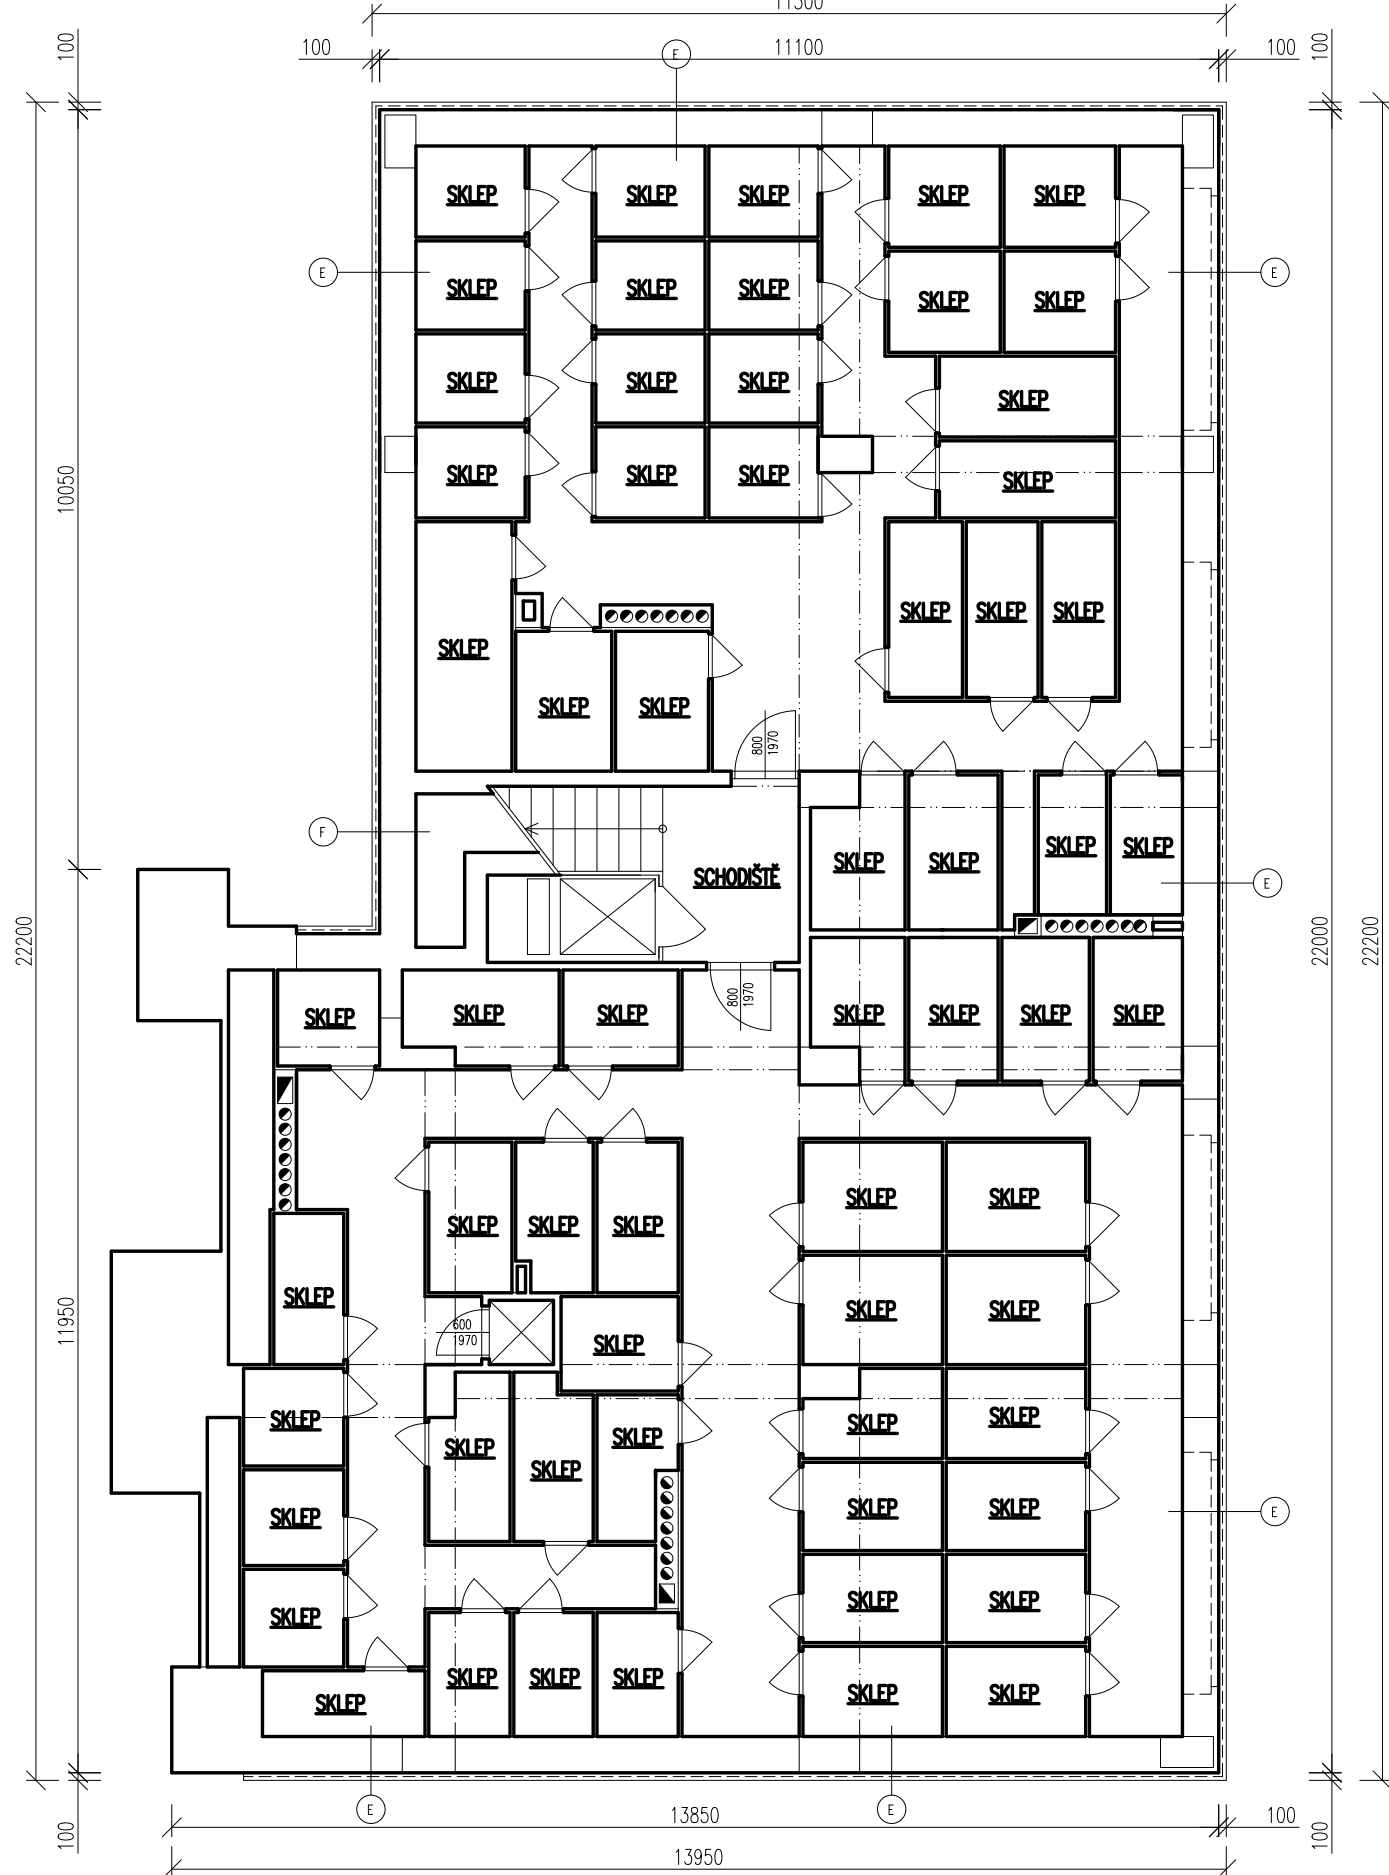


PŮDORYS SKLEPNÍ ČÁSTI SEKCE Č.P. 740 :

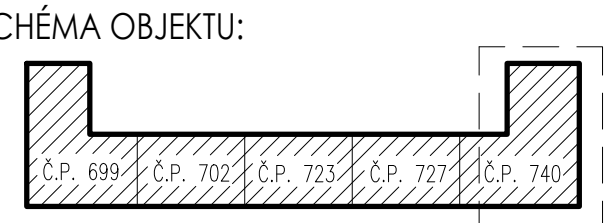

POZNÁMKA

- ROZMĚRY OBJEKTU JSOU DÁNY ROZMĚRY UVEDENÝMI V TYPOVÉ PROJEKTOVÉ DOKUMENTACI
- DISPOZICE JSOU PŘEVZATY Z TYPOVÉ PROJEKTOVÉ DOKUMENTACE A NEBYLO PROVEDENO JEJICH ZAMĚŘENÍ.
- ZÁKLADOVÉ KONSTRUKCE A ZPŮSOB ZALOŽENÍ JE PŘEVZAT Z TYPOVÉ PROJEKTOVÉ DOKUMENTACE A NEBYLA PROVEDENA JEHO KONTROLA
- VELIKOST VÝPLNÍ OTVORŮ JSOU TYPOVÉ A JE NUTNO PROVĚST JEJICH ZAMĚŘENÍ PŘED REALIZACÍ DODATELEM VÝPLNÍ
- ZALOMENÉ OŠTĚNÍ NEKRESLENO Z DŮVODU MĚŘITKA VÝKRESU

SCHÉMA OBJEKTU:

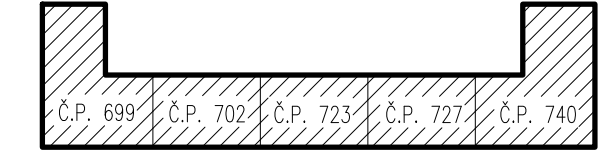

INVESTOR Společenství vlastníků Vršovická 699/74, Jerevanská 727/4, 723/6, 702/8, Vladivostocká 740/3			DATUM 09/2025	
KRESLIL Roman Štár	PROJEKTANT Ing. Petr Novák	ZODPOVĚDNÝ PROJEKTANT Ing. Petr Novák	JMÉNA Č.	
NÁZEV AKCE REVITALIZACE BYTOVÉHO DOMU V ULICI Vršovická č.p.699/74, Jerevanská č.p.727/4, 723/6, 702/8, Vladivostocká č.p. 740/3, Praha 10			FORMÁT 14 x A4	PROFI REVIT
STUPEŇ DOKUMENTACE PRO STAVEBNÍ POVOLENÍ			MĚŘÍTKO 1:100	PROFI REVIT s.r.o. Ivanova Obrachta 2591, 272 01 KLADNO 1 IČ : 247 290 19 DIČ : CZ24729019
OBSAH PŮDORYS 1.PP - STÁVAJÍCÍ STAV		ČÍSLO VÝKRESU D.1.1.B.1	ČÍSLO TISKU	e-mail : petr.novak@profi-revit.cz