

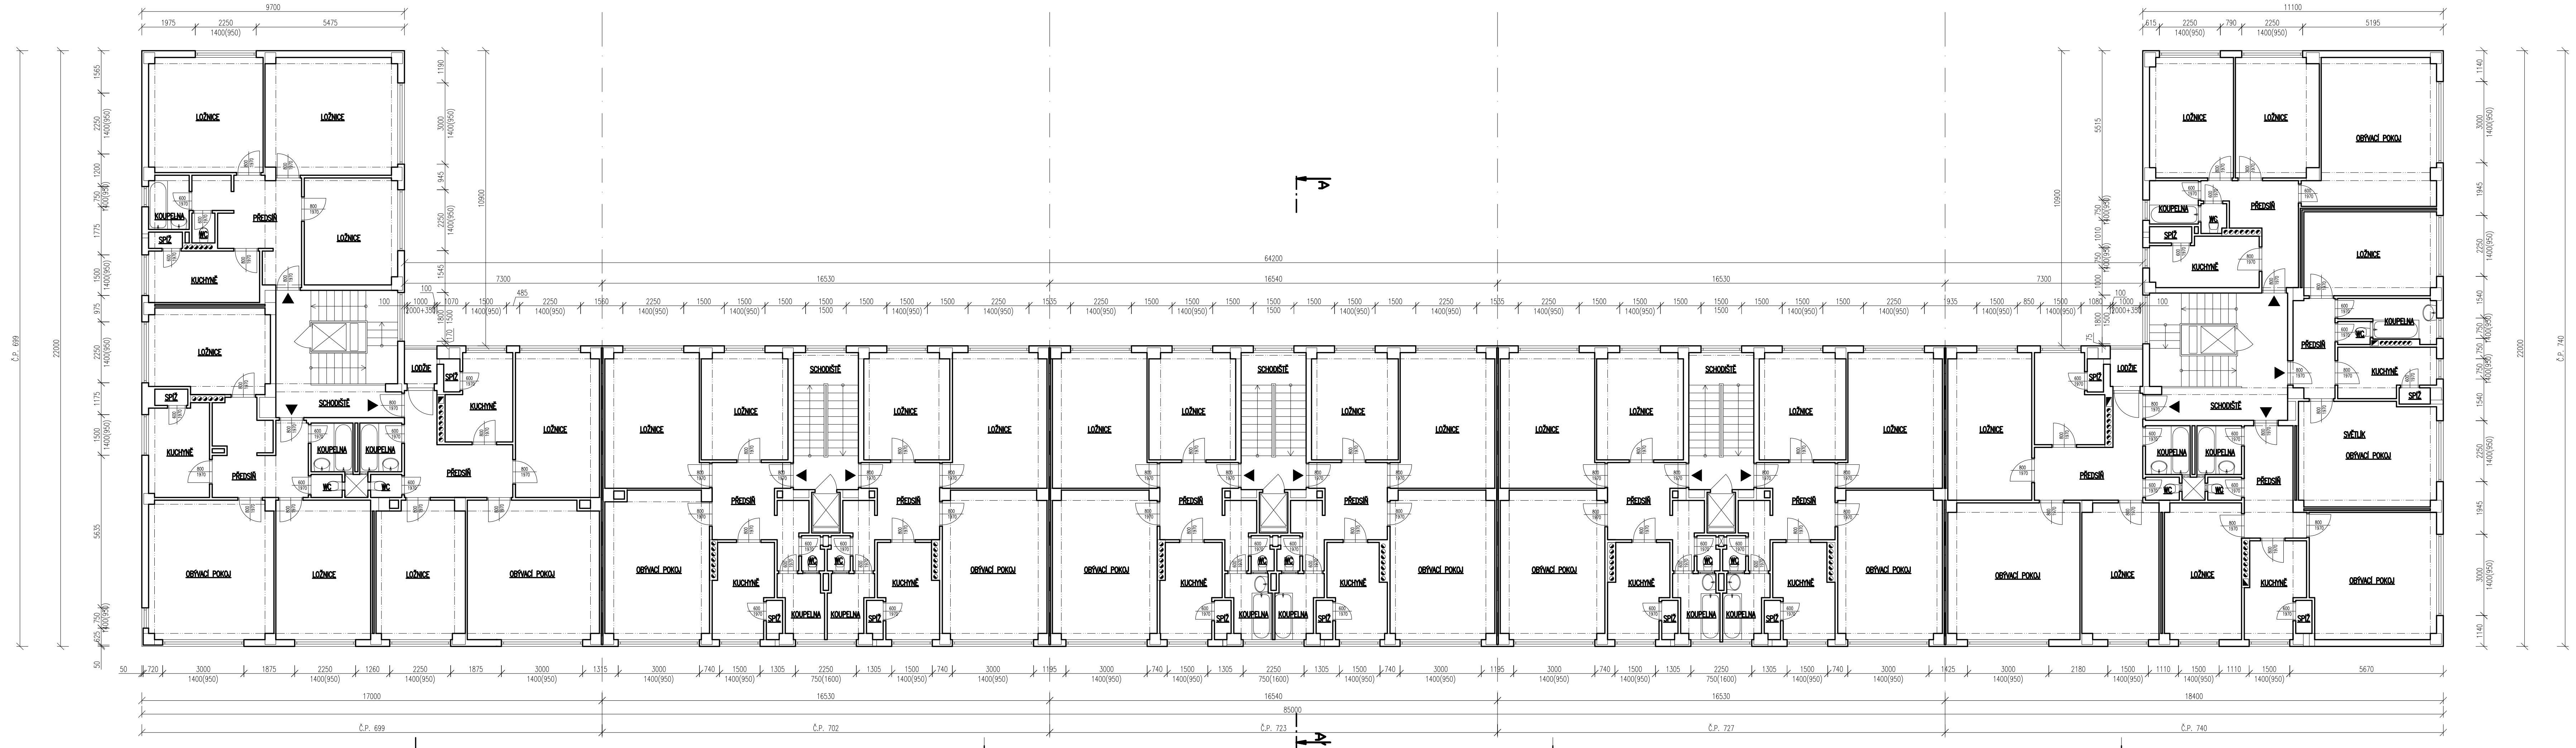


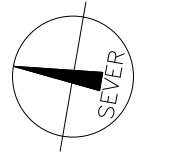

POZNÁMKA

- ROZMĚRY OBJEKTU JSOU DÁNY ROZMĚRY UVEDENÝMI V TYPOVÉ PROJEKTOVÉ DOKUMENTACI
- DISPOZICE JSOU PŘEVZATY Z TYPOVÉ PROJEKTOVÉ DOKUMENTACE A NEBYLO PROVEDENO JEJICH ZAMĚŘENÍ.
- ZÁKLADOVÉ KONSTRUKCE A ZPŮSOB ZALOŽENÍ JE PŘEVZAT Z TYPOVÉ PROJEKTOVÉ DOKUMENTACE A NEBYLA PROVEDENA JEHO KONTROLA
- VELIKOST VÝPLNÍ OTVORŮ JSOU TYPOVÉ A JE NUTNO PROVĚST JEJICH ZAMĚŘENÍ PŘED REALIZACÍ DODAVATELEM VÝPLNÍ
- ZALOMENÉ OSTĚNÍ NEKRESLENO Z DŮVODU MĚŘITKA VÝKRESU

SCHEMA OBJEKTU:

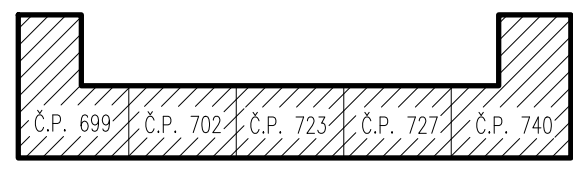

INVESTOR Společensví vlastníků Vršovická 699/74, Jerevaská 727/4, 723/6, 702/8, Vladivostocká 740/3			PROJEKTANT Ing. Petr Novák		ZODPOVĚDNÝ PROJEKTANT Ing. Petr Novák	
KRESLIL Roman Šilar			NAZEV AKCE REVITALIZACE BYTOVÉHO DOMU V ULICI Vršovická č.p.699/74, Jerevanská č.p.727/4, 723/6, 702/8, Vladivostocká č.p. 740/3, Praha 10		DATUM 09/2025	
STUPEŇ DOKUMENTACE PRO STAVEBNÍ POVOLENÍ			FORMÁT 3 x A4		ZMĚNA č. -	
OBSAH PŮDORYS TYPICKÉHO PODLAŽÍ - STÁVAJÍCÍ STAV			MĚŘÍTKO 1:100		ČÍSLO VÝKRESU D.1.1.B.3	
					ČÍSLO TISKU	



PROFIREVIT s.r.o.
Ivana Olbrachtova 2591, 272 01 KLADNO 1
IČ : 247 290 19
DIČ : CZ24729019

e-mail : petr.novak@profirevit.cz