


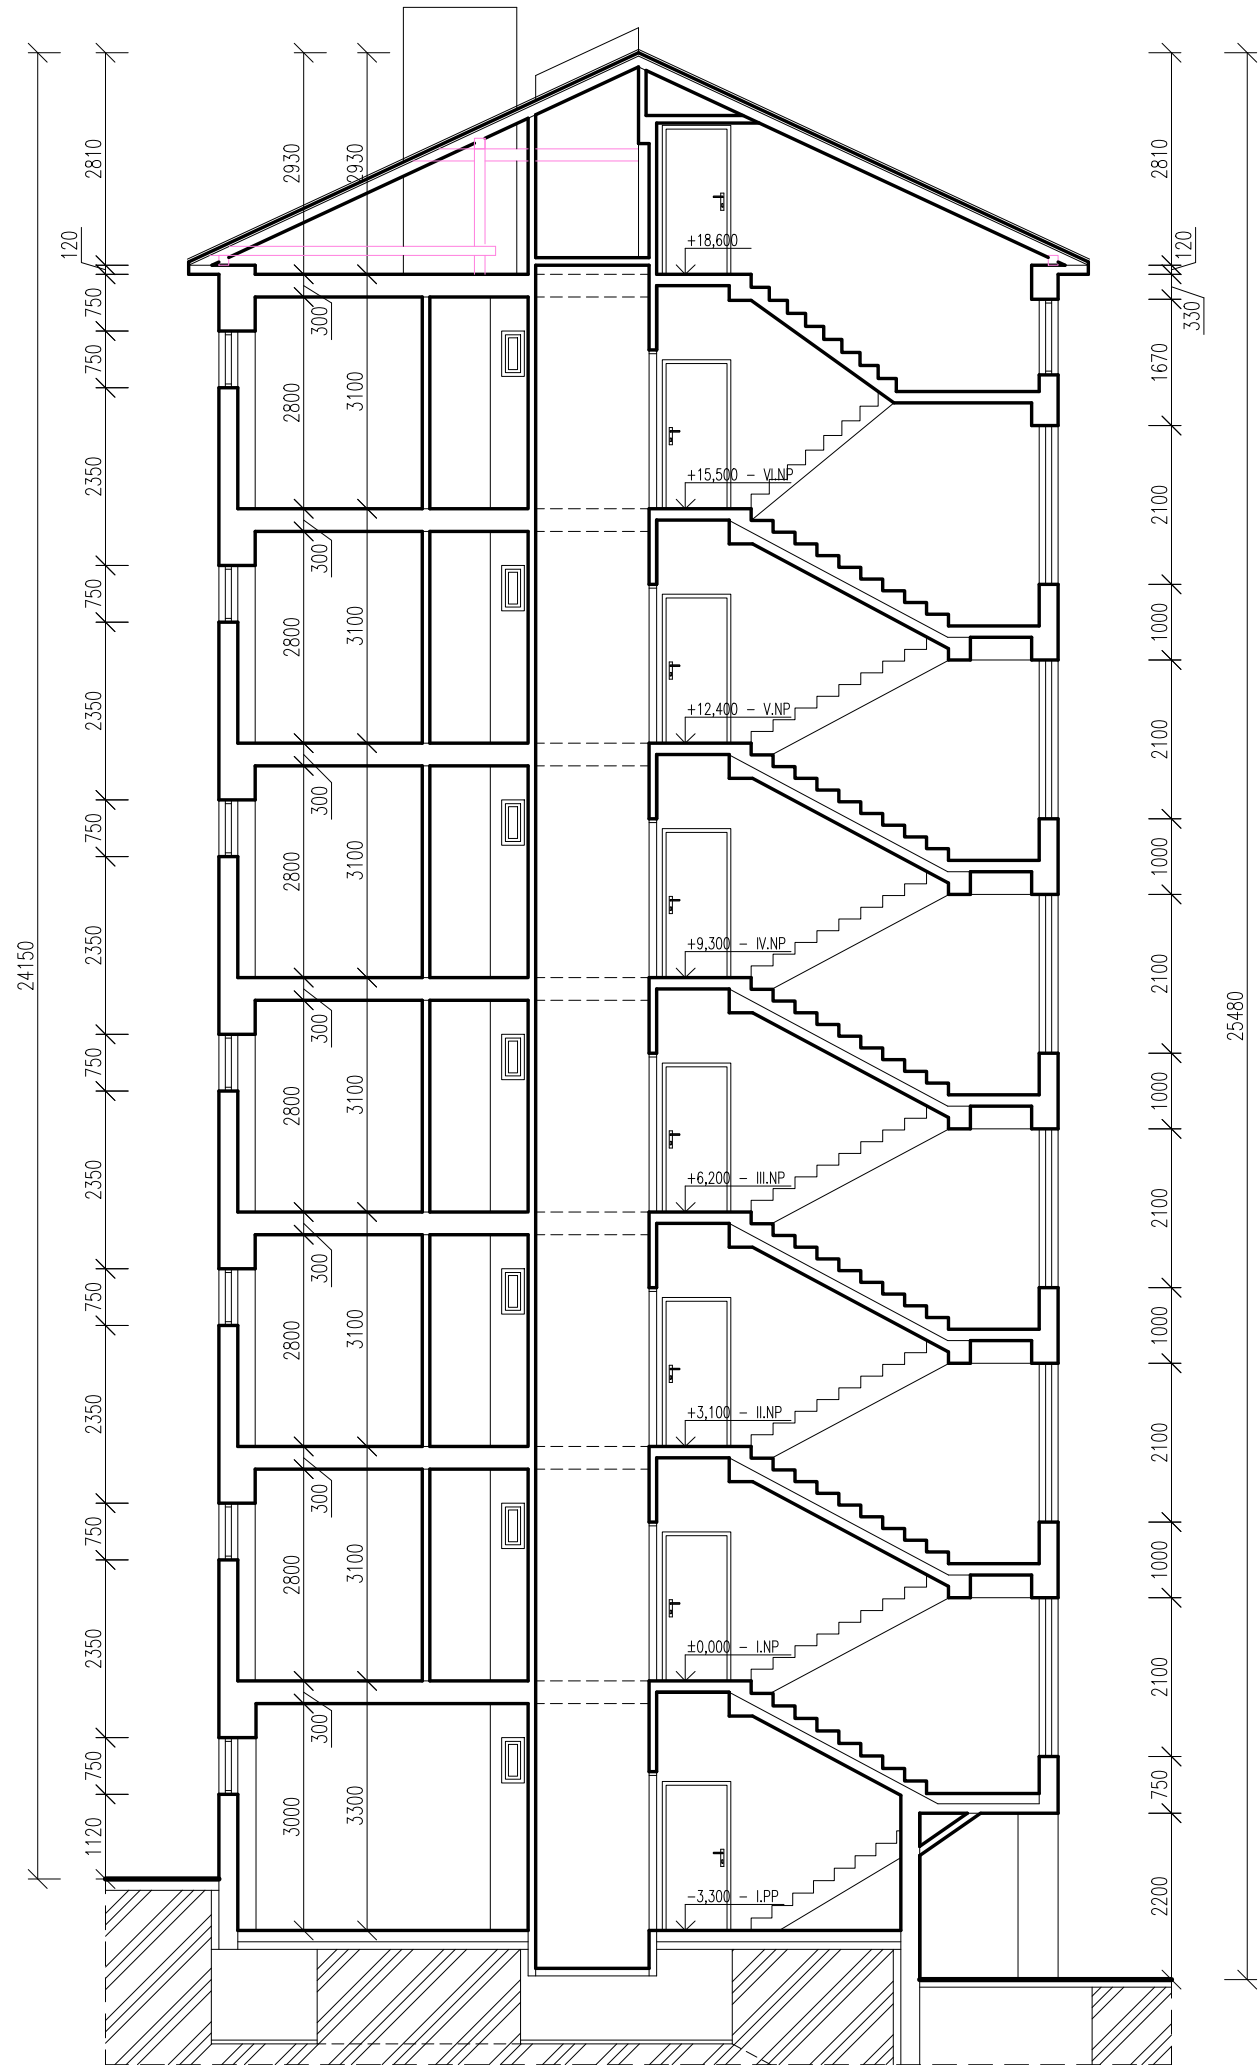

POZNÁMKA

- ROZMĚRY OBJEKTU JSOU DÁNY ROZMĚRY UVEDENÝMI V TYPOVÉ PROJEKTOVÉ DOKUMENTACI
- DISPOZICE JSOU PŘEVZATY Z TYPOVÉ PROJEKTOVÉ DOKUMENTACE A NEBYLO PROVEDENO JEJICH ZAMĚŘENÍ.
- ZÁKLADOVÉ KONSTRUKCE A ZPŮSOB ZALOŽENÍ JE PŘEVZAT Z TYPOVÉ PROJEKTOVÉ DOKUMENTACE A NEBYLA PROVEDENA JEHO KONTROLA
- VELIKOST VÝPLNÍ OTVORŮ JSOU TYPOVÉ A JE NUTNO PROVÉST JEJICH ZAMĚŘENÍ PŘED REALIZACÍ DODAVATELEM VÝPLNÍ
- ZALOMENÉ OSTĚNÍ NEKRESLENO Z DŮVODU MĚŘÍTKA VÝKRESU

INVESTOR			PROFI REVIT PROFIREVIT s.r.o. Ivana Olbrachtova 2591, 272 01 Kladno 1 IČ : 247 290 19 DIČ : CZ24729019 e-mail : petr.novak@profirevit.cz
Společenství vlastníků Vršovická 699/74, Jerevanská 727/4, 723/6, 702/8, Vladivostocká 740/3			
KRESLIL	PROJEKTANT	ZODPOVĚDNÝ PROJEKTANT	
Roman Šilar	Ing. Petr Novák	Ing. Petr Novák	
NÁZEV AKCE		DATUM	
REVITALIZACE BYTOVÉHO DOMU V ULICI Vršovická č.p.699/74, Jerevanská č.p.727/4, 723/6, 702/8, Vladivostocká č.p. 740/3, Praha 10		09/2025	
		ZMĚNA č.	
		-	
STUPĚŇ DOKUMENTACE PRO STAVEBNÍ POVOLENÍ		FORMÁT	
		3 x A4	
		MĚŘÍTKO	
		1:100	
OBSAH		ČÍSLO VÝKRESU	ČÍSLO TISKU
ŘEZ A-A		D.1.1.B.5	
- STÁVAJÍCÍ STAV			