



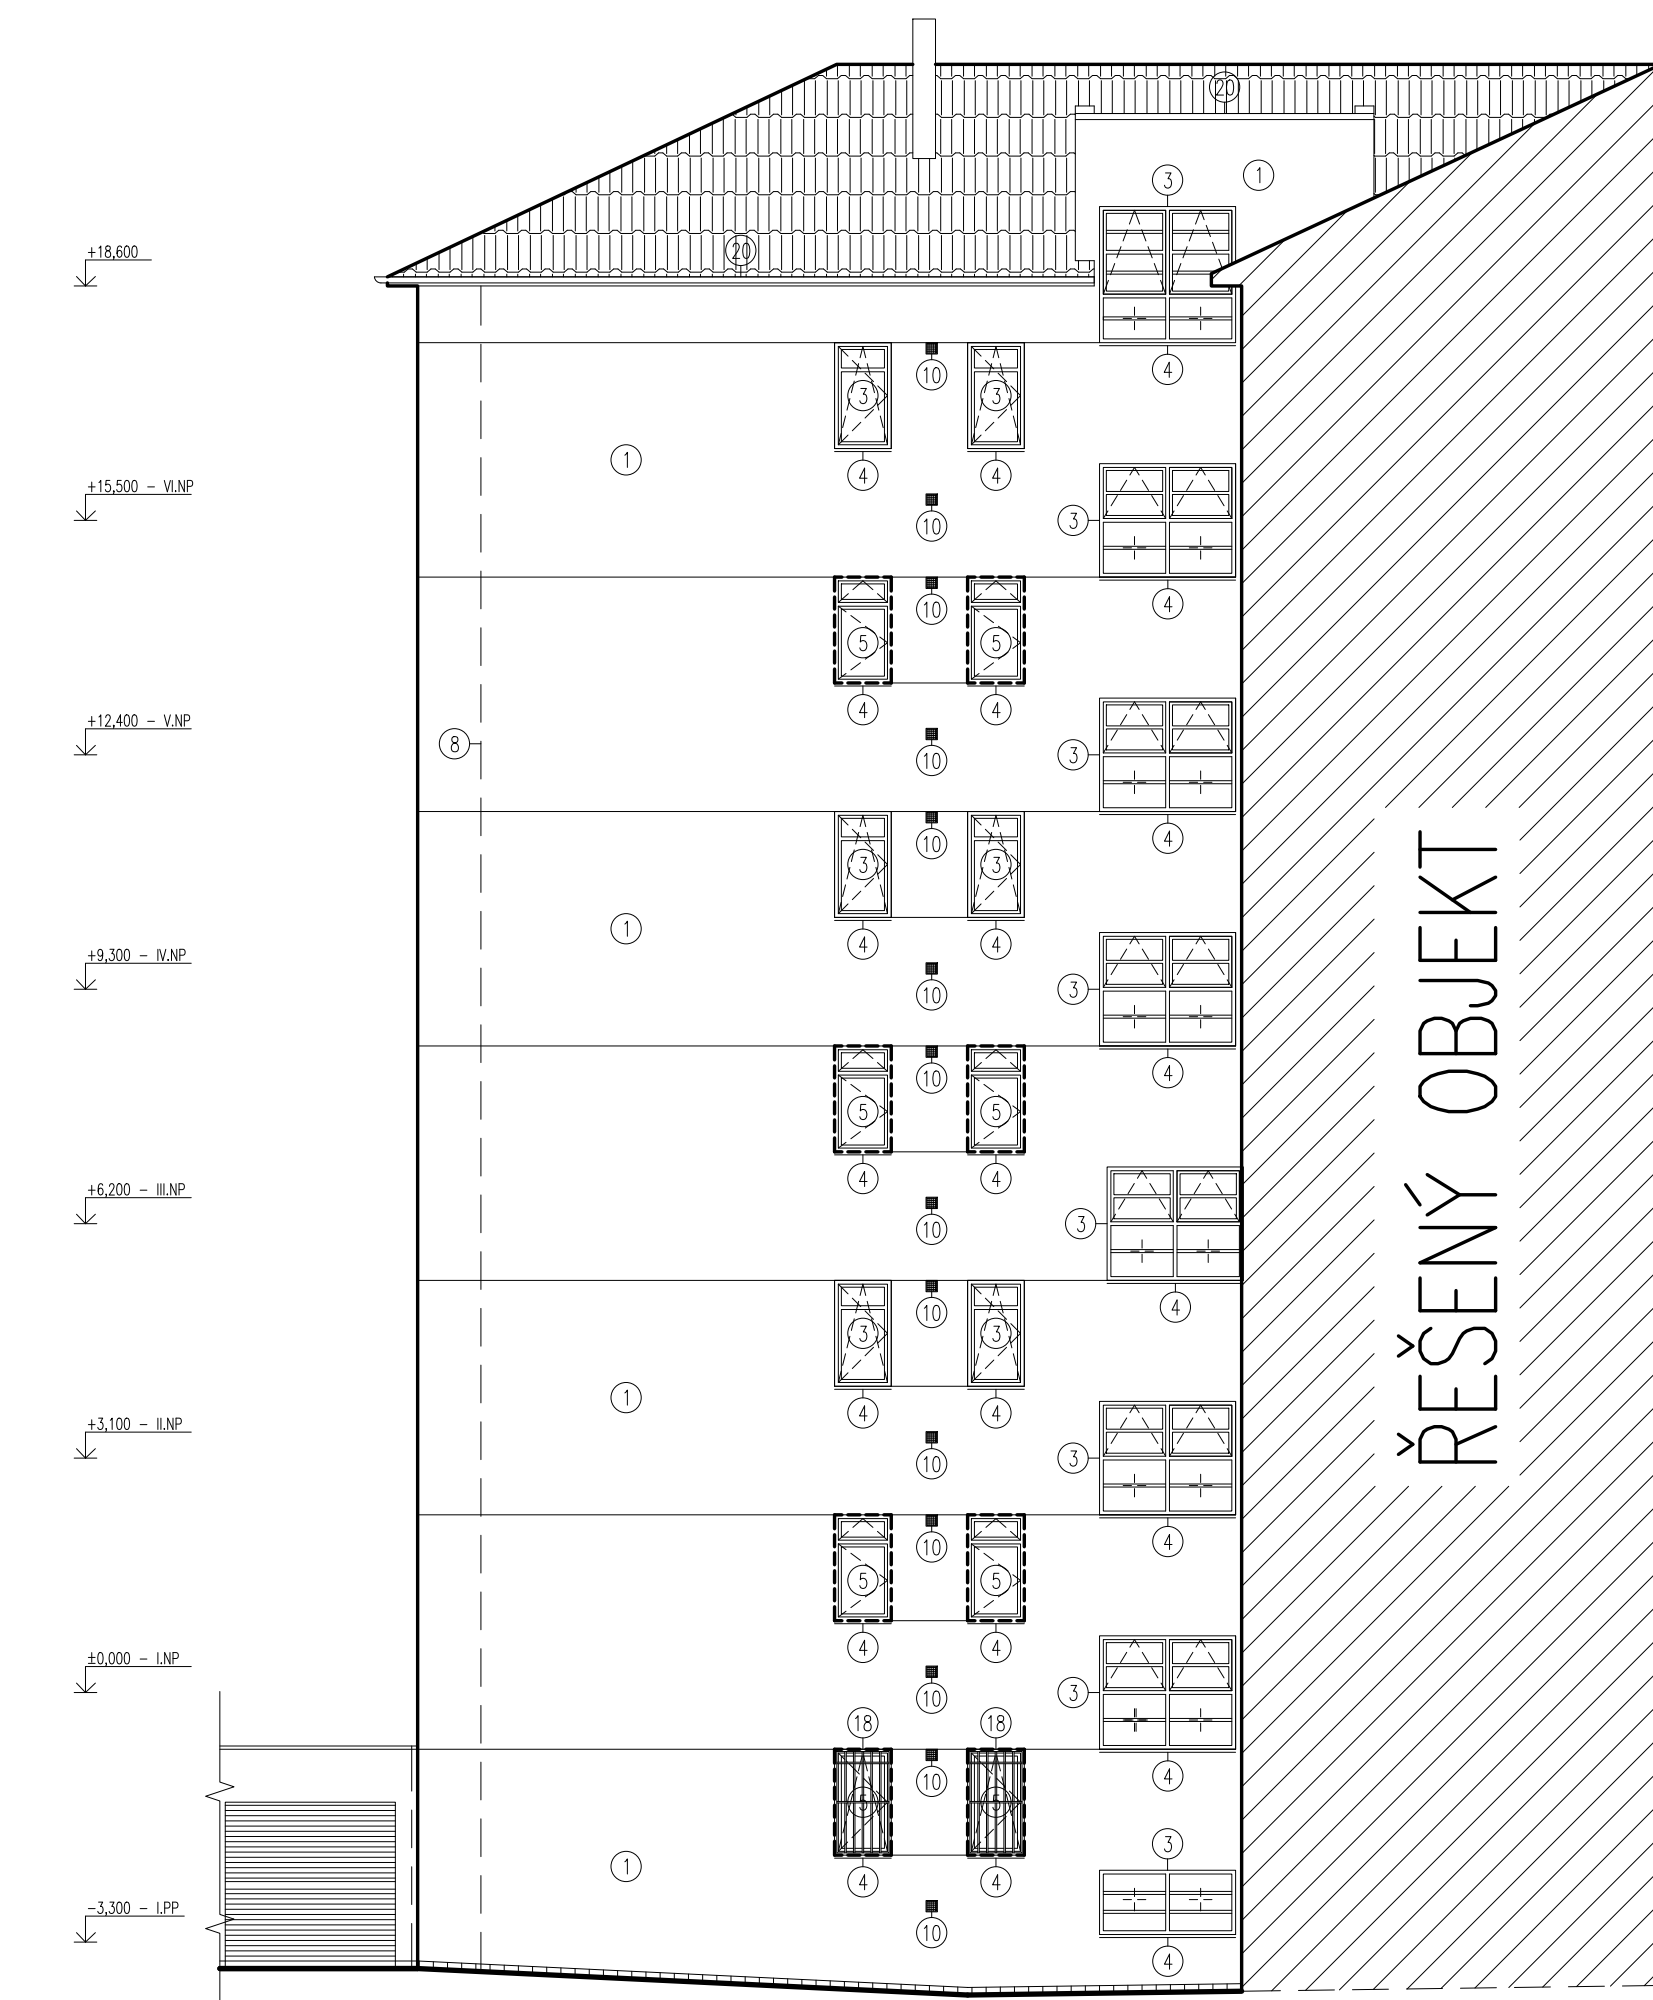

ŘEŠENÝ OBJEKT



GARÁŽ

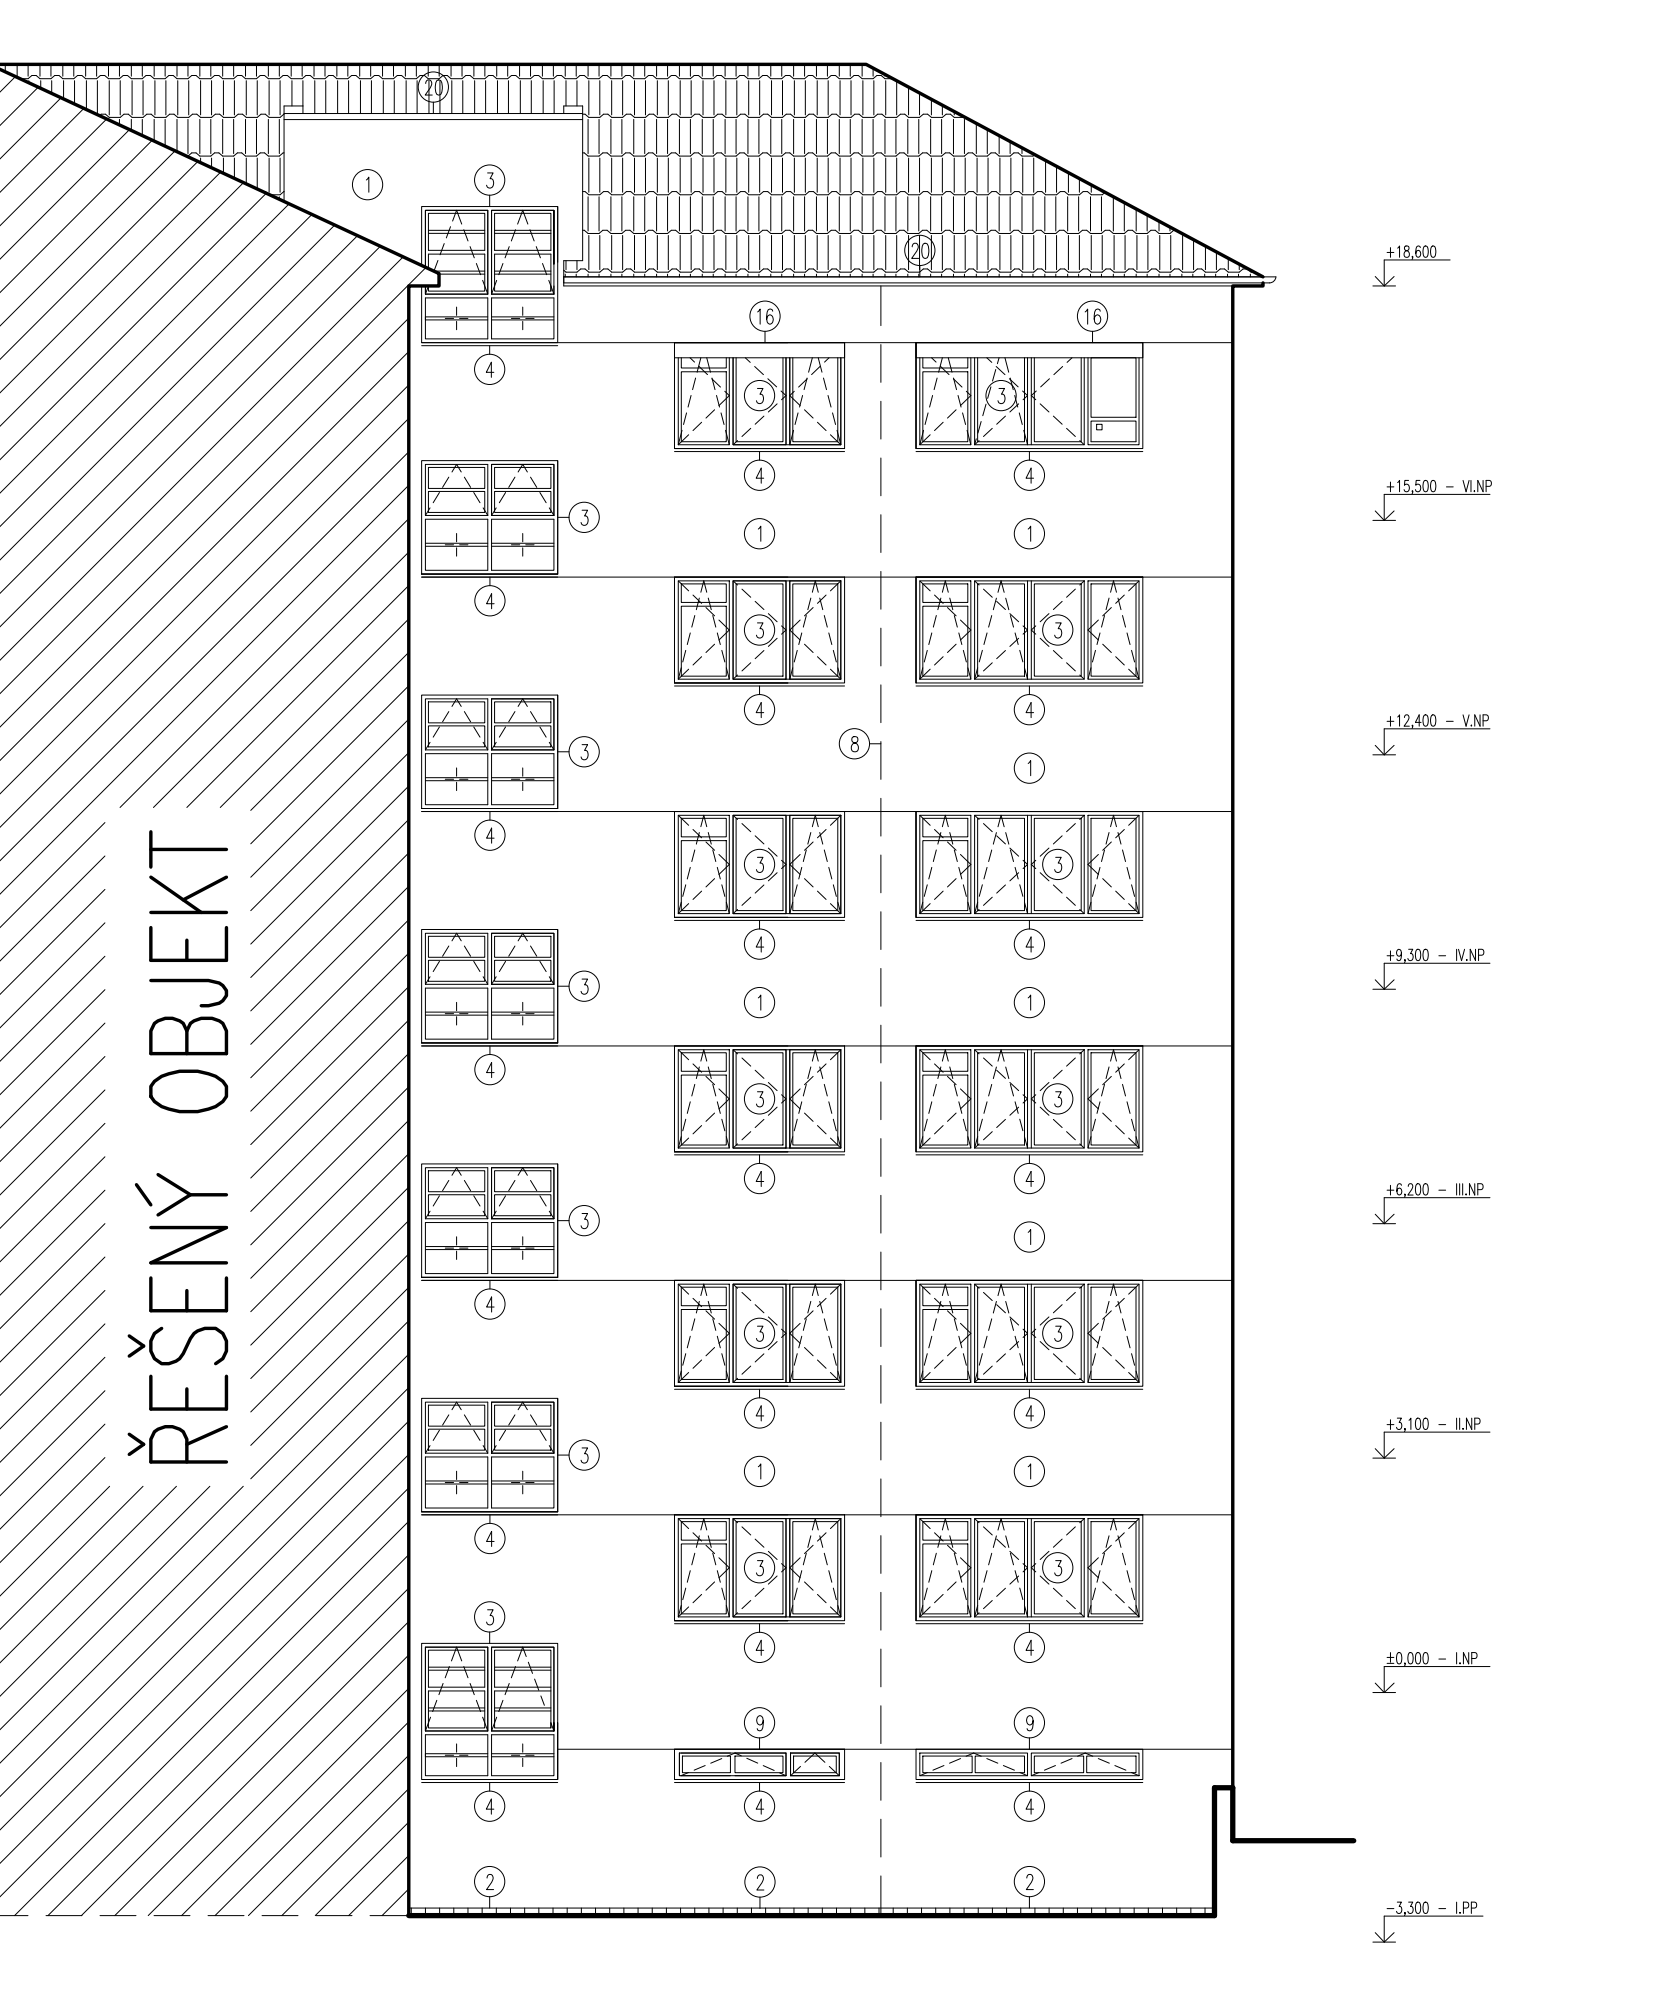

ŘEŠENÝ OBJEKT

LEGENDA POVRCHŮ

- 1 - POVRCHOVÁ ÚPRAVA - BRÝZOLITOVÁ OMÍTKA
- 2 - POVRCHOVÁ ÚPRAVA SOKLOVÉ ČÁSTI - KERAMICKÝ OBKLAD
- 3 - PLASTOVÁ OKNA A LODŽIOVÉ DVEŘE
- 4 - STÁVAJÍCÍ OPLECHOVÁNÍ
- 5 - PŮVODNÍ DŘEVĚNÁ OKNA A DVEŘE
- 6 - VSTUPNÍ DVEŘE DO OBJEKTU
- 7 - OCELOVÉ ZABRADLÍ LODŽII
- 8 - VEDENÍ HROMOSVODU
- 9 - PLASTOVÁ SKLEPNÍ OKNA
- 10 - VĚTRACÍ MŘÍŽKY
- 11 - DOMOVNÍ OZNAČENÍ
- 12 - ZVONKOVÉ TABLO
- 13 - DÍVKOVA ELEKTROROZVADĚČE
- 14 - VENKOVNÍ OSVĚTLENÍ
- 15 - POLYKARBONATOVÝ PRÍSTŘEŠEK
- 16 - PŘEDOKENNÍ ROLETY/ZALUZIE
- 17 - POŠTOVNÍ SOCHRAŇKA
- 18 - OCELOVÉ OKENNÍ MŘÍŽE
- 19 - SVISLÉ STŘEŠNÍ SVODY
- 20 - STŘEŠNÍ ŽLAB
- 21 - OCELOVÉ MŘÍŽE PRŮCHODU
- 22 - PVC STĚNA SE ZASKLENÍM OSAZENA ZA HRANU ZABRADLÍ
- 23 - KLIMATIZAČNÍ JEDNOTKA

INVESTOR Společensví vlastník Vršovická 699/74, Jerevanská 727/4, 723/6, 702/8, Vladivostocká 740/3			ZODPOVĚDNÝ PROJEKTANT Ing. Petr Novák		DATUM 09/2025	
KRESLIL Roman Šlár	PROJEKTANT Ing. Petr Novák	ZODPOVĚDNÝ PROJEKTANT Ing. Petr Novák		ZMĚNA Č. - FORMÁT 8 x A4 MĚŘÍTKO 1:100		
NÁZEV AKCE REVITALIZACE BYTOVÉHO DOMU V ULICI Vršovická č.p.699/74, Jerevanská č.p.727/4, 723/6, 702/8, Vladivostocká č.p. 740/3, Praha 10						
STUPĚN DOKUMENTACE PRO STAVEBNÍ POVOLENÍ						
OBSAH POHLED VÝCHODNÍ - STÁVAJÍCÍ STAV						



**PROFI
REVIT**

PROFIREVIT s.r.o.
Ivana Olbrachtova 2961, 272 01 KLADNO 1
IČ: 247 290 19
DIČ: CZ24729019

e-mail: petr.novak@profirevit.cz