



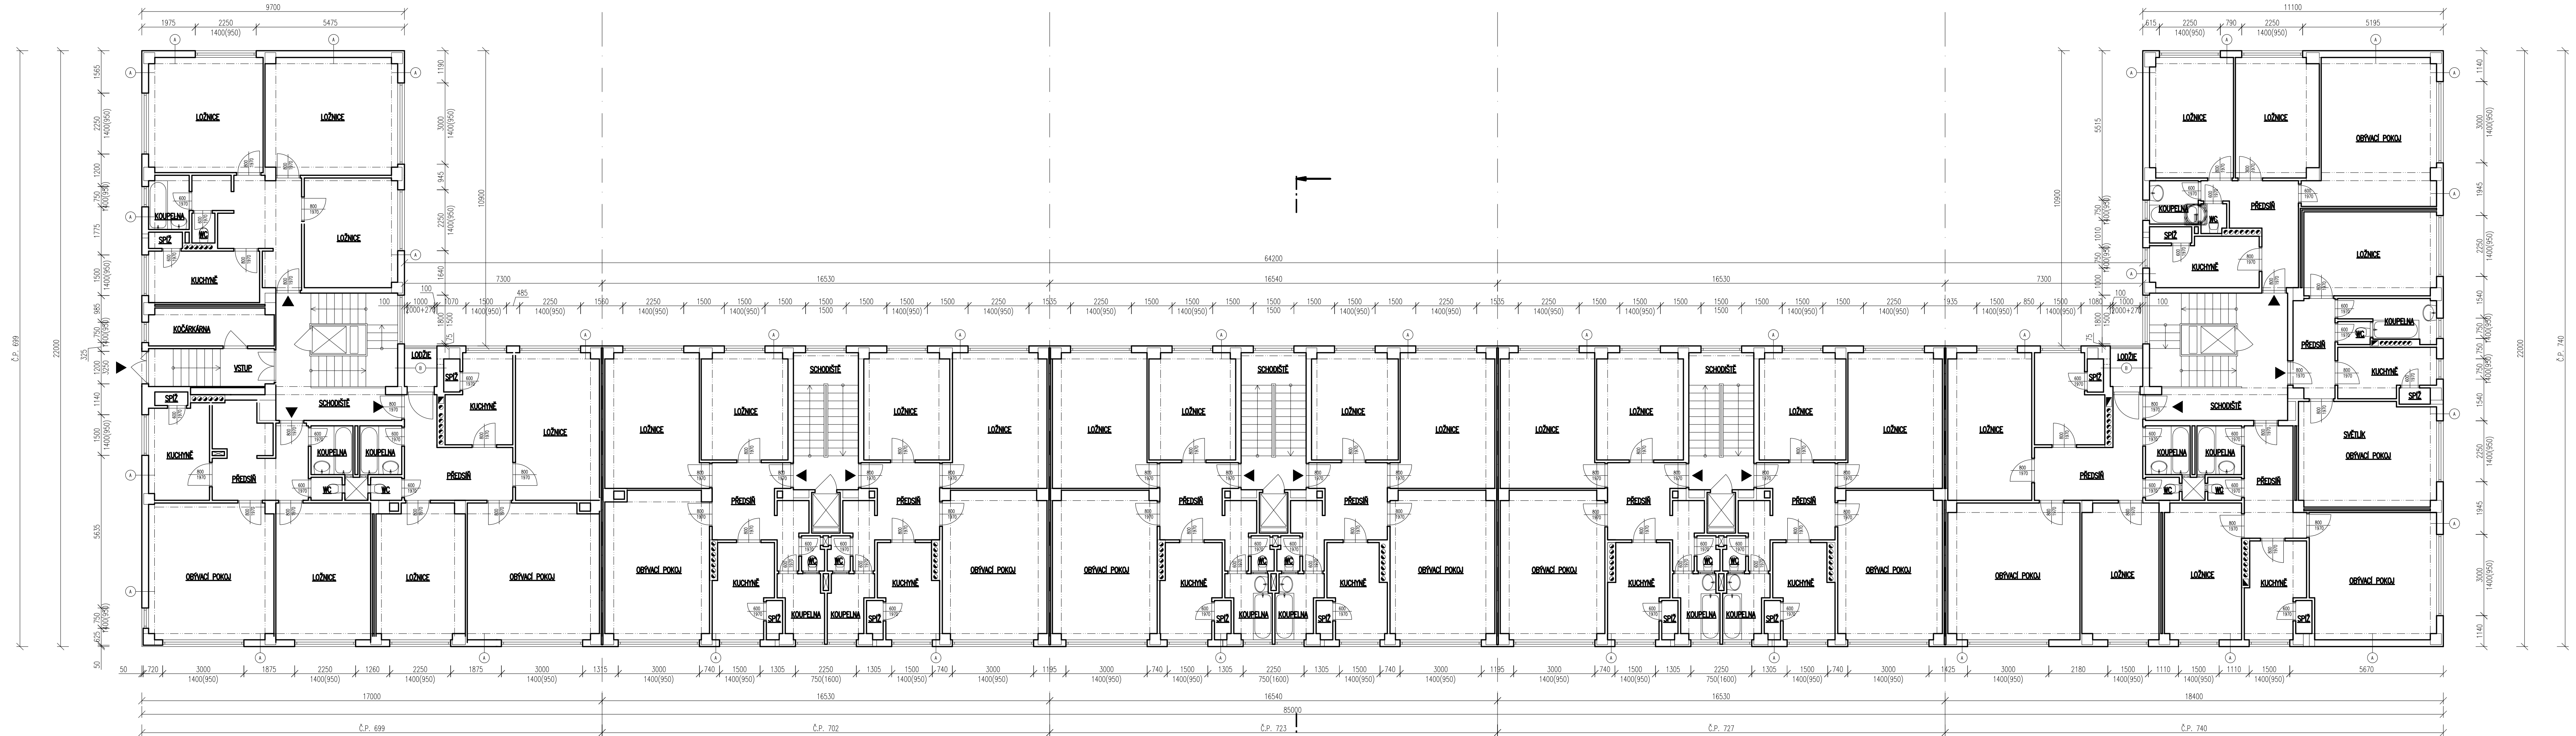

POZNÁMKA

- ROZMĚRY OBJEKTU JSOU DÁNY ROZMĚRY UVEDENÝMI V TYPOVÉ PROJEKTOVÉ DOKUMENTACI
- DISPOZICE JSOU PŘEVZATY Z TYPOVÉ PROJEKTOVÉ DOKUMENTACE A NEBYLO PROVEDENO JEJICH ZAMĚŘENÍ.
- ZÁKLADOVÉ KONSTRUKCE A ZPŮSOB ZALOŽENÍ JE PŘEVZAT Z TYPOVÉ PROJEKTOVÉ DOKUMENTACE A NEBYLA PROVEDENA JEHO KONTROLA
- VELIKOST VÝPLNÍ OTVORŮ JSOU TYPOVÉ A JE NUTNO PROVÉST JEJICH ZAMĚŘENÍ PŘED REALIZACÍ DODAVATELEM VÝPLNÍ
- ZALOMENÉ OSTĚNÍ NEKRESLENO Z DŮVODU MĚŘITKA VÝKRESU

SCHEMA OBJEKTU:

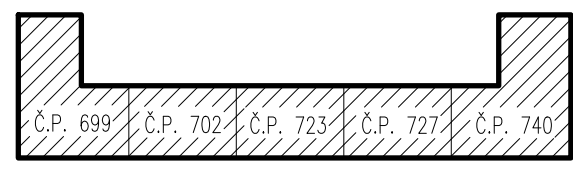

|   |  |  |   |  |   |  |
|---|--|--|---|--|---|--|
| INVESTOR<br>Společensví vlastníků Vršovická 699/74, Jerevanská 727/4, 723/6, 702/8, Vladivostocká 740/3 |  |  | PROJEKTANT<br>Ing. Petr Novák   |  | ZODPOVĚDNÝ PROJEKTANT<br>Ing. Petr Novák                                                             |  |
| KRESLIL<br>Roman Šilar                                                                                  |  |  | NAZEV AKCE<br>REVITALIZACE BYTOVÉHO DOMU V ULICI<br>Vršovická č.p.699/74, Jerevanská č.p.727/4, 723/6,<br>702/8, Vladivostocká č.p. 740/3, Praha 10 |  | DATUM<br>09/2025                                                                                     |  |
| STUPEŇ DOKUMENTACE<br>PRO STAVEBNÍ POVOLENÍ                                                             |  |  | FORMÁT<br>3 x A4   |  | MĚŘÍTKO<br>1:100                                                                                     |  |
| OBSAH<br>PŮDORYS 1.NP<br>- STÁVAJÍCÍ STAV                                                               |  |  | ČÍSLO VÝKRESU<br>D.1.1.B.2   |  | ČÍSLO TISKU                                                                                          |  |
| PROFI<br>REVIT                                                                                          |  |  | e-mail : petr.novak@profirevit.cz   |  | PROFIREVIT s.r.o.<br>Ivana Olbrachtova 2591, 272 01 KLADENO 1<br>IČ : 247 290 19<br>DIČ : CZ24729019 |  |