

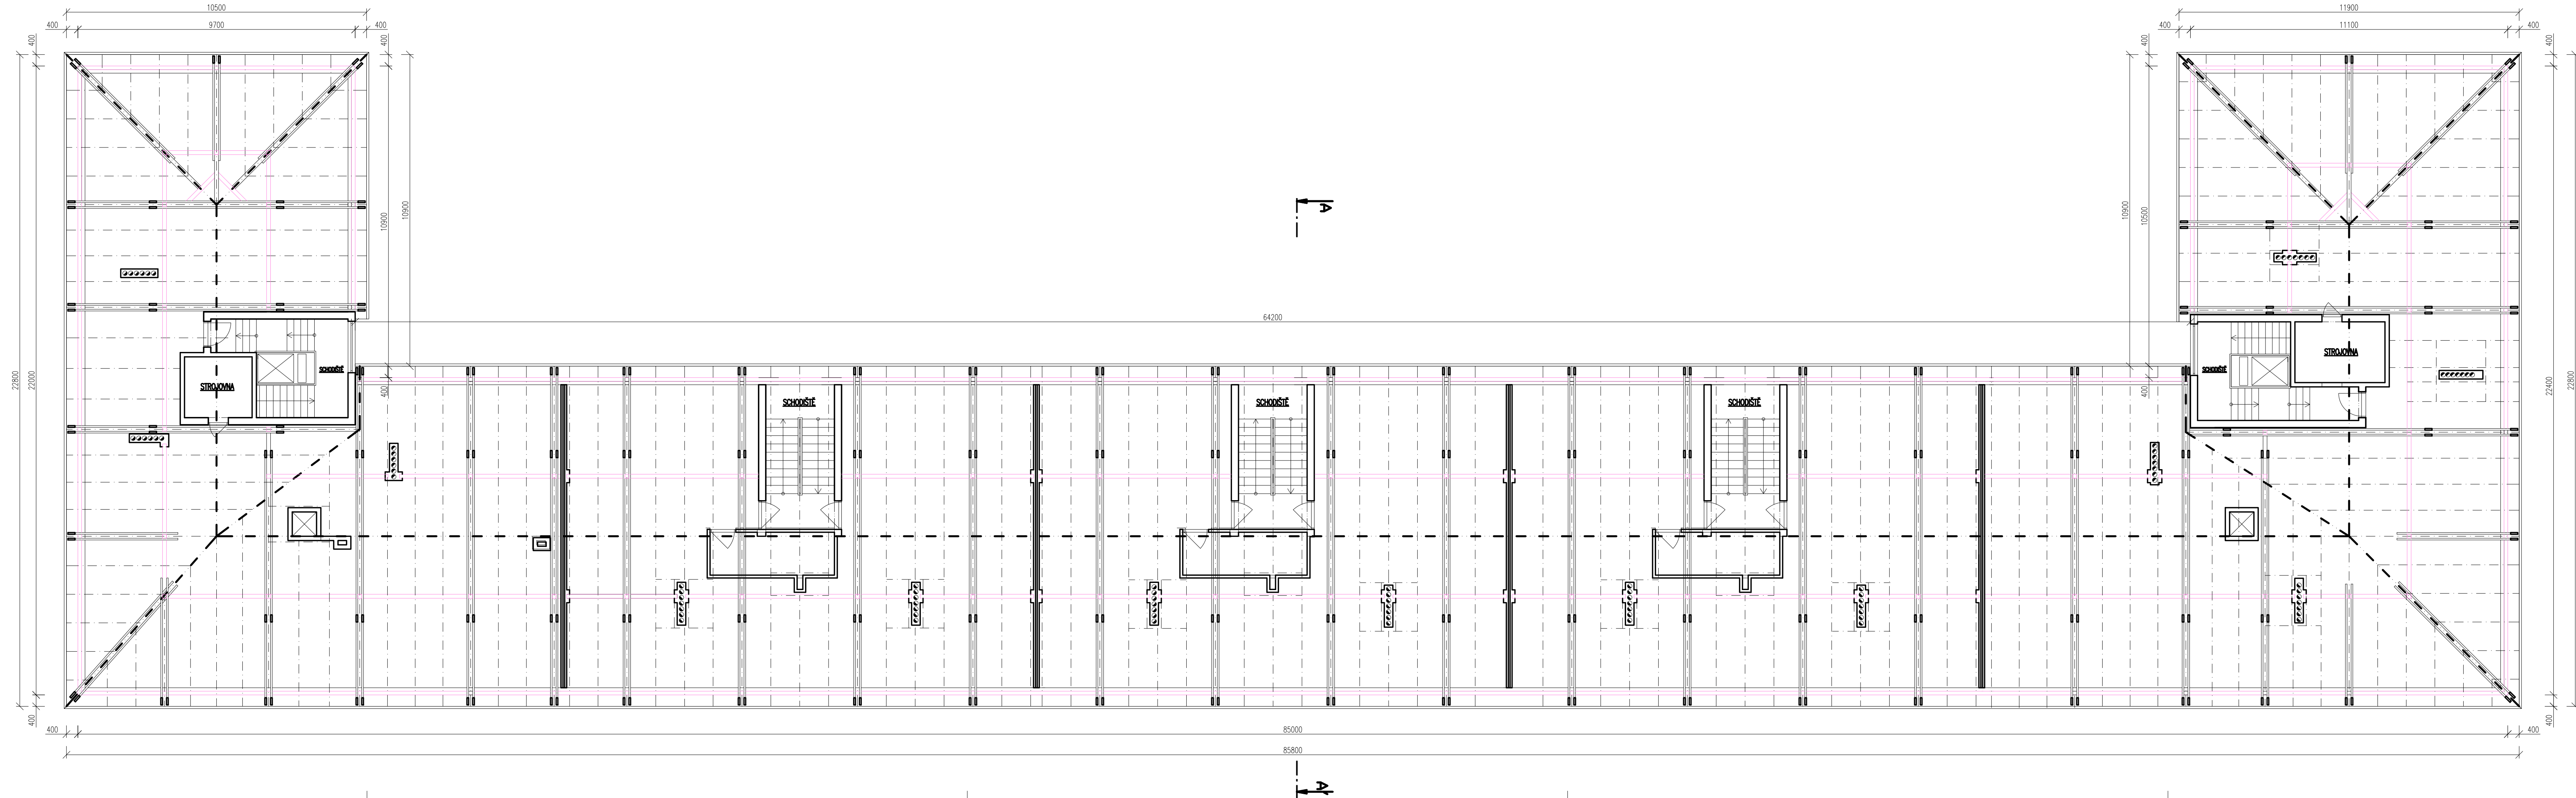


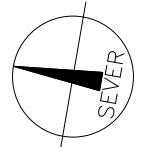

### POZNÁMKA

- ROZMĚRY OBJEKTU JSOU DÁNY ROZMĚRY UVEDENÝMI V TYPOVÉ PROJEKTOVÉ DOKUMENTACI
- DISPOZICE JSOU PŘEVZATY Z TYPOVÉ PROJEKTOVÉ DOKUMENTACE A NEBYLO PROVEDENO JEJICH ZAMĚŘENÍ.
- ZÁKLADOVÉ KONSTRUKCE A ZPŮSOB ZALOŽENÍ JE PŘEVZAT Z TYPOVÉ PROJEKTOVÉ DOKUMENTACE A NEBYLA PROVEDENA JEHO KONTROLA
- VELIKOST VÝPLNÍ OTVORŮ JSOU TYPOVÉ A JE NUTNO PROVÉST JEJICH ZAMĚŘENÍ PŘED REALIZACÍ DODAVATELEM VÝPLNÍ
- ZALOMENÉ OŠTĚNÍ NEKRESLENO Z DŮVODU MĚŘITKA VÝKRESU

### SCHÉMA OBJEKTU:

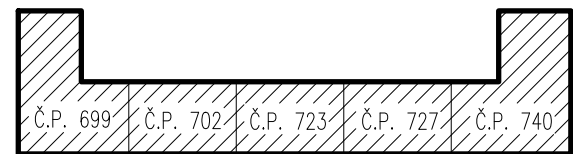

|   |                               |                                          |                            |
|---|-------------------------------|------------------------------------------|----------------------------|
| INVESTOR<br>Společenství vlastníků Vršovická 699/74, Jerevanská 727/4, 723/6, 702/8, Vladivostocká 740/3                                            |                               |                                          | DATUM<br>09/2025           |
| KRESLIL<br>Roman Šilar   | PROJEKTANT<br>Ing. Petr Novák | ZODPOVĚDNÝ PROJEKTANT<br>Ing. Petr Novák |                            |
| NÁZEV AKCE<br>REVITALIZACE BYTOVÉHO DOMU V ULICI<br>Vršovická č.p.699/74, Jerevanská č.p.727/4, 723/6,<br>702/8, Vladivostocká č.p. 740/3, Praha 10 |                               |                                          | ZMĚNA č.<br>-              |
| STUPEŇ DOKUMENTACE<br>PRO STAVEBNÍ POVOLENÍ   |                               |                                          | FORMÁT<br>3 x A4           |
| OBSAH<br>PŮDORYS PŮDY<br>- STÁVAJÍCÍ STAV   |                               |                                          | MĚŘÍTKO<br>1:100           |
|   |                               |                                          | ČÍSLO VÝKRESU<br>D.1.1.B.4 |
|   |                               |                                          | ČÍSLO TISKU                |

PROFI  
REVIT

PROFIREVIT s.r.o.  
Ivana Olbrachtova 2591, 272 01 KLADENO 1  
IČ : 247 290 19  
DIČ : CZ24729019

e-mail : petr.novak@profirevit.cz